


PLANTA CUBIERTAS

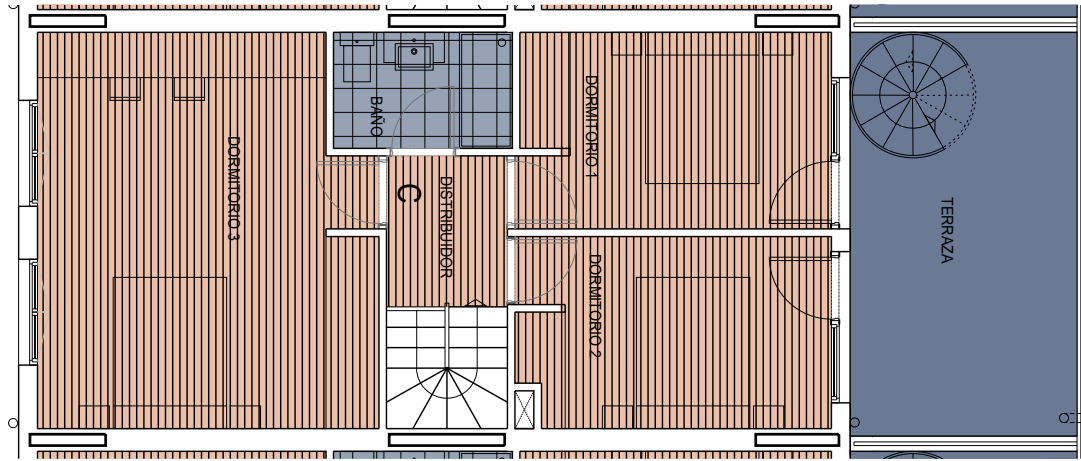

PLANTA PRIMERA


PLANTA CUBIERTAS	
ESTANCIA	SUPERFICIE ÚTIL M²
SOLARIUM C	55.94

PLANTA PRIMERA	
VIVIENDA C	
ESTANCIA	SUPERFICIE ÚTIL M²
DISTRIBUIDOR	3.19
ESCALERAS	2.58
DORMITORIO 1	10.72
DORMITORIO 2	10.36
DORMITORIO 3	22.44
BAÑO	3.63
<b>SUPERFICIE ÚTIL TOTAL CERRADA</b>	<b>52.92</b>
SUPERFICIE CONSTRUIDA	60.94
TERRAZA+ESCALERAS	16.02

PLANTA SÓTANO	
VIVIENDA C	
ESTANCIA	SUPERFICIE ÚTIL M²
GARAJE	26.92
CANCELA	1.17
ESCALERAS	2.96
TXOKO	22.28
ASEO	2.91
TENDEDERO	2.91
<b>SUPERFICIE ÚTIL TOTAL CERRADA</b>	<b>59.15</b>
SUPERFICIE CONSTRUIDA	63.62




INDICATIVO EN PLANTA

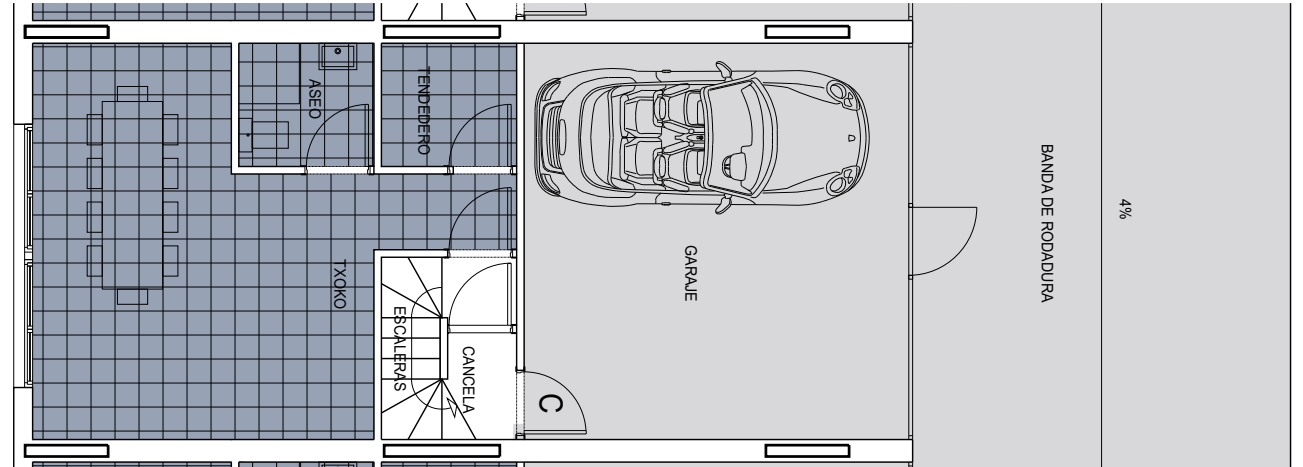

PLANTA SÓTANO



PLANTA BAJA	
VIVIENDA C	
ESTANCIA	SUPERFICIE ÚTIL M²
SALÓN-COCINA-COMEDOR	37.82
ASEO 1	2.54
ESCALERAS	3.89
VESTÍBULO	9.45
DORMITORIO	10.06
ASEO 2	3.69
<b>SUPERFICIE ÚTIL TOTAL CERRADA</b>	<b>67.45</b>
SUPERFICIE CONSTRUIDA	77.23
ACCESO	9.45
TERRAZA	17.24
JARDÍN 1	17.47
JARDÍN 2 HORIZONTAL	37.36
JARDÍN 3 INCLINADO	91.94

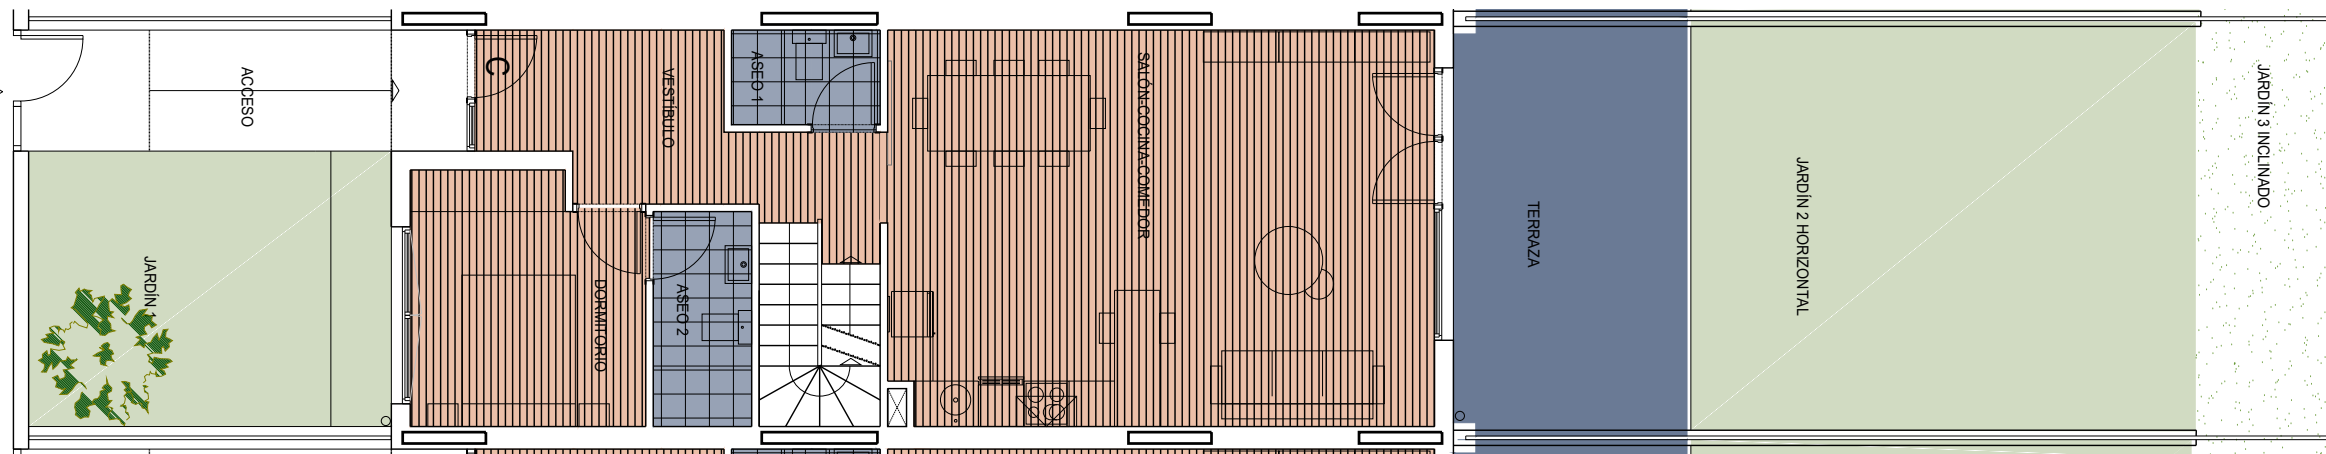

PLANTA BAJA

PROYECTO	5 VILLAS ADOSADAS	
SITUACION	ATOTXA ERREKA, DONOSTIA	
PLANO	VILLA C	
FECHA	AGOSTO 2019	SUSTITUIDO
PROMOTOR	ARIN ETXEGINTZA S.L.	ARQUITECTOS
		ZMZ ASOCIADOS S.L.P.
ESCALA	1/100	ARQUITECTO
		J. M. MURUGORRI PALÁ
		Arquitecto

